


Μωσαϊκό μετρήσεων του γεωραντάρ

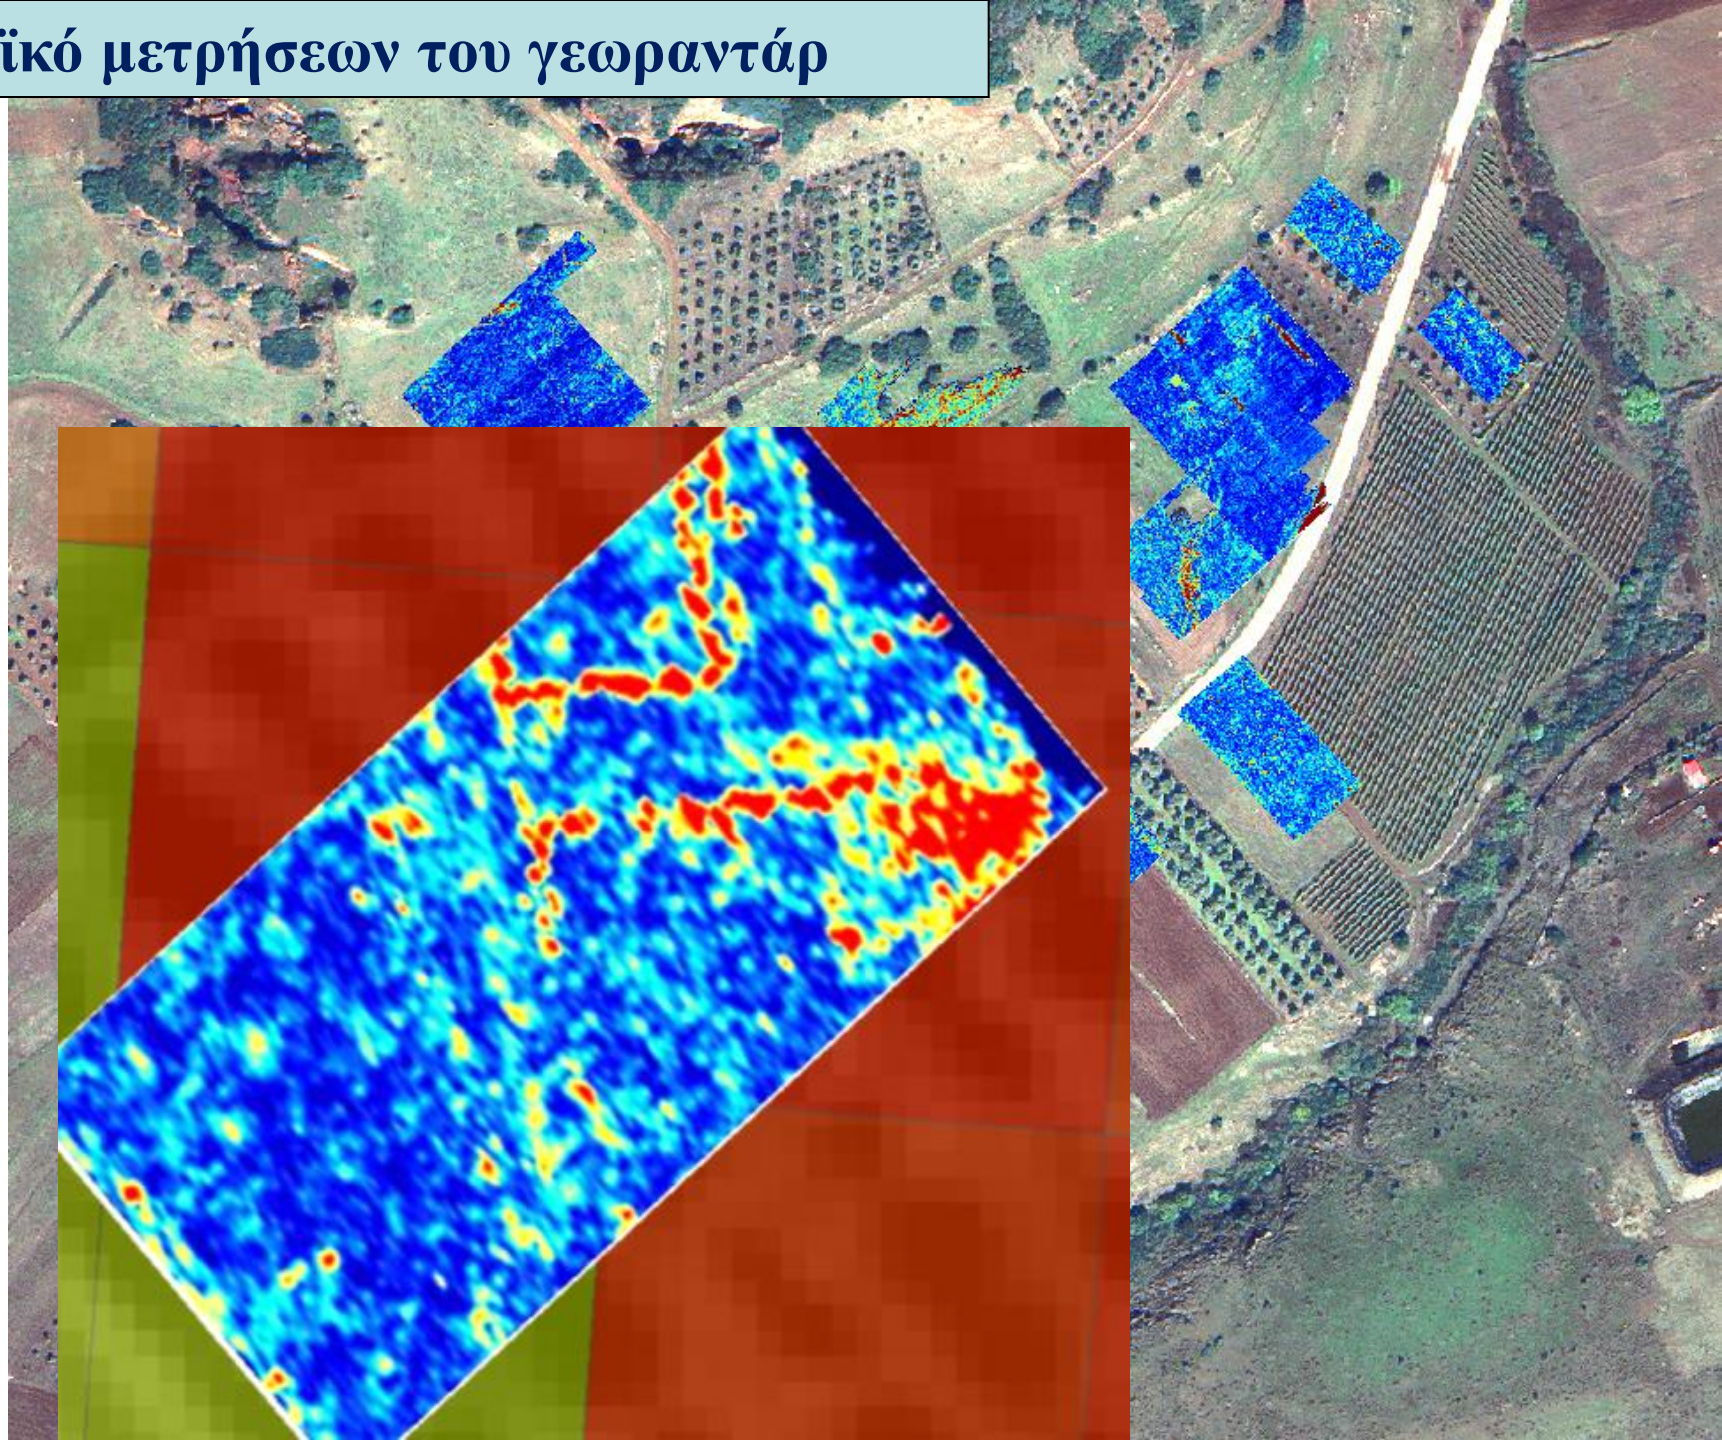

Μωσαϊκό μετρήσεων ηλεκτρικής αντίστασης εδάφους

Μεγάλος βαθμός διατήρησης των αρχιτεκτονικών συνόλων

B-N προσανατολισμός του πολεοδομικού σχεδίου της πόλης.

Αρχιτεκτονικές δομές με εσωτερικές διαφοροποιήσεις.

Χαρτογράφηση 8 B-N και 6 A-Δ δρόμων

Οι B-N δρόμοι είναι 5.7-6m σε πλάτος και βρίσκονται σε αποστάσεις περίπου ~38m μεταξύ τους.

